


EXTERIOR PRESENTATION

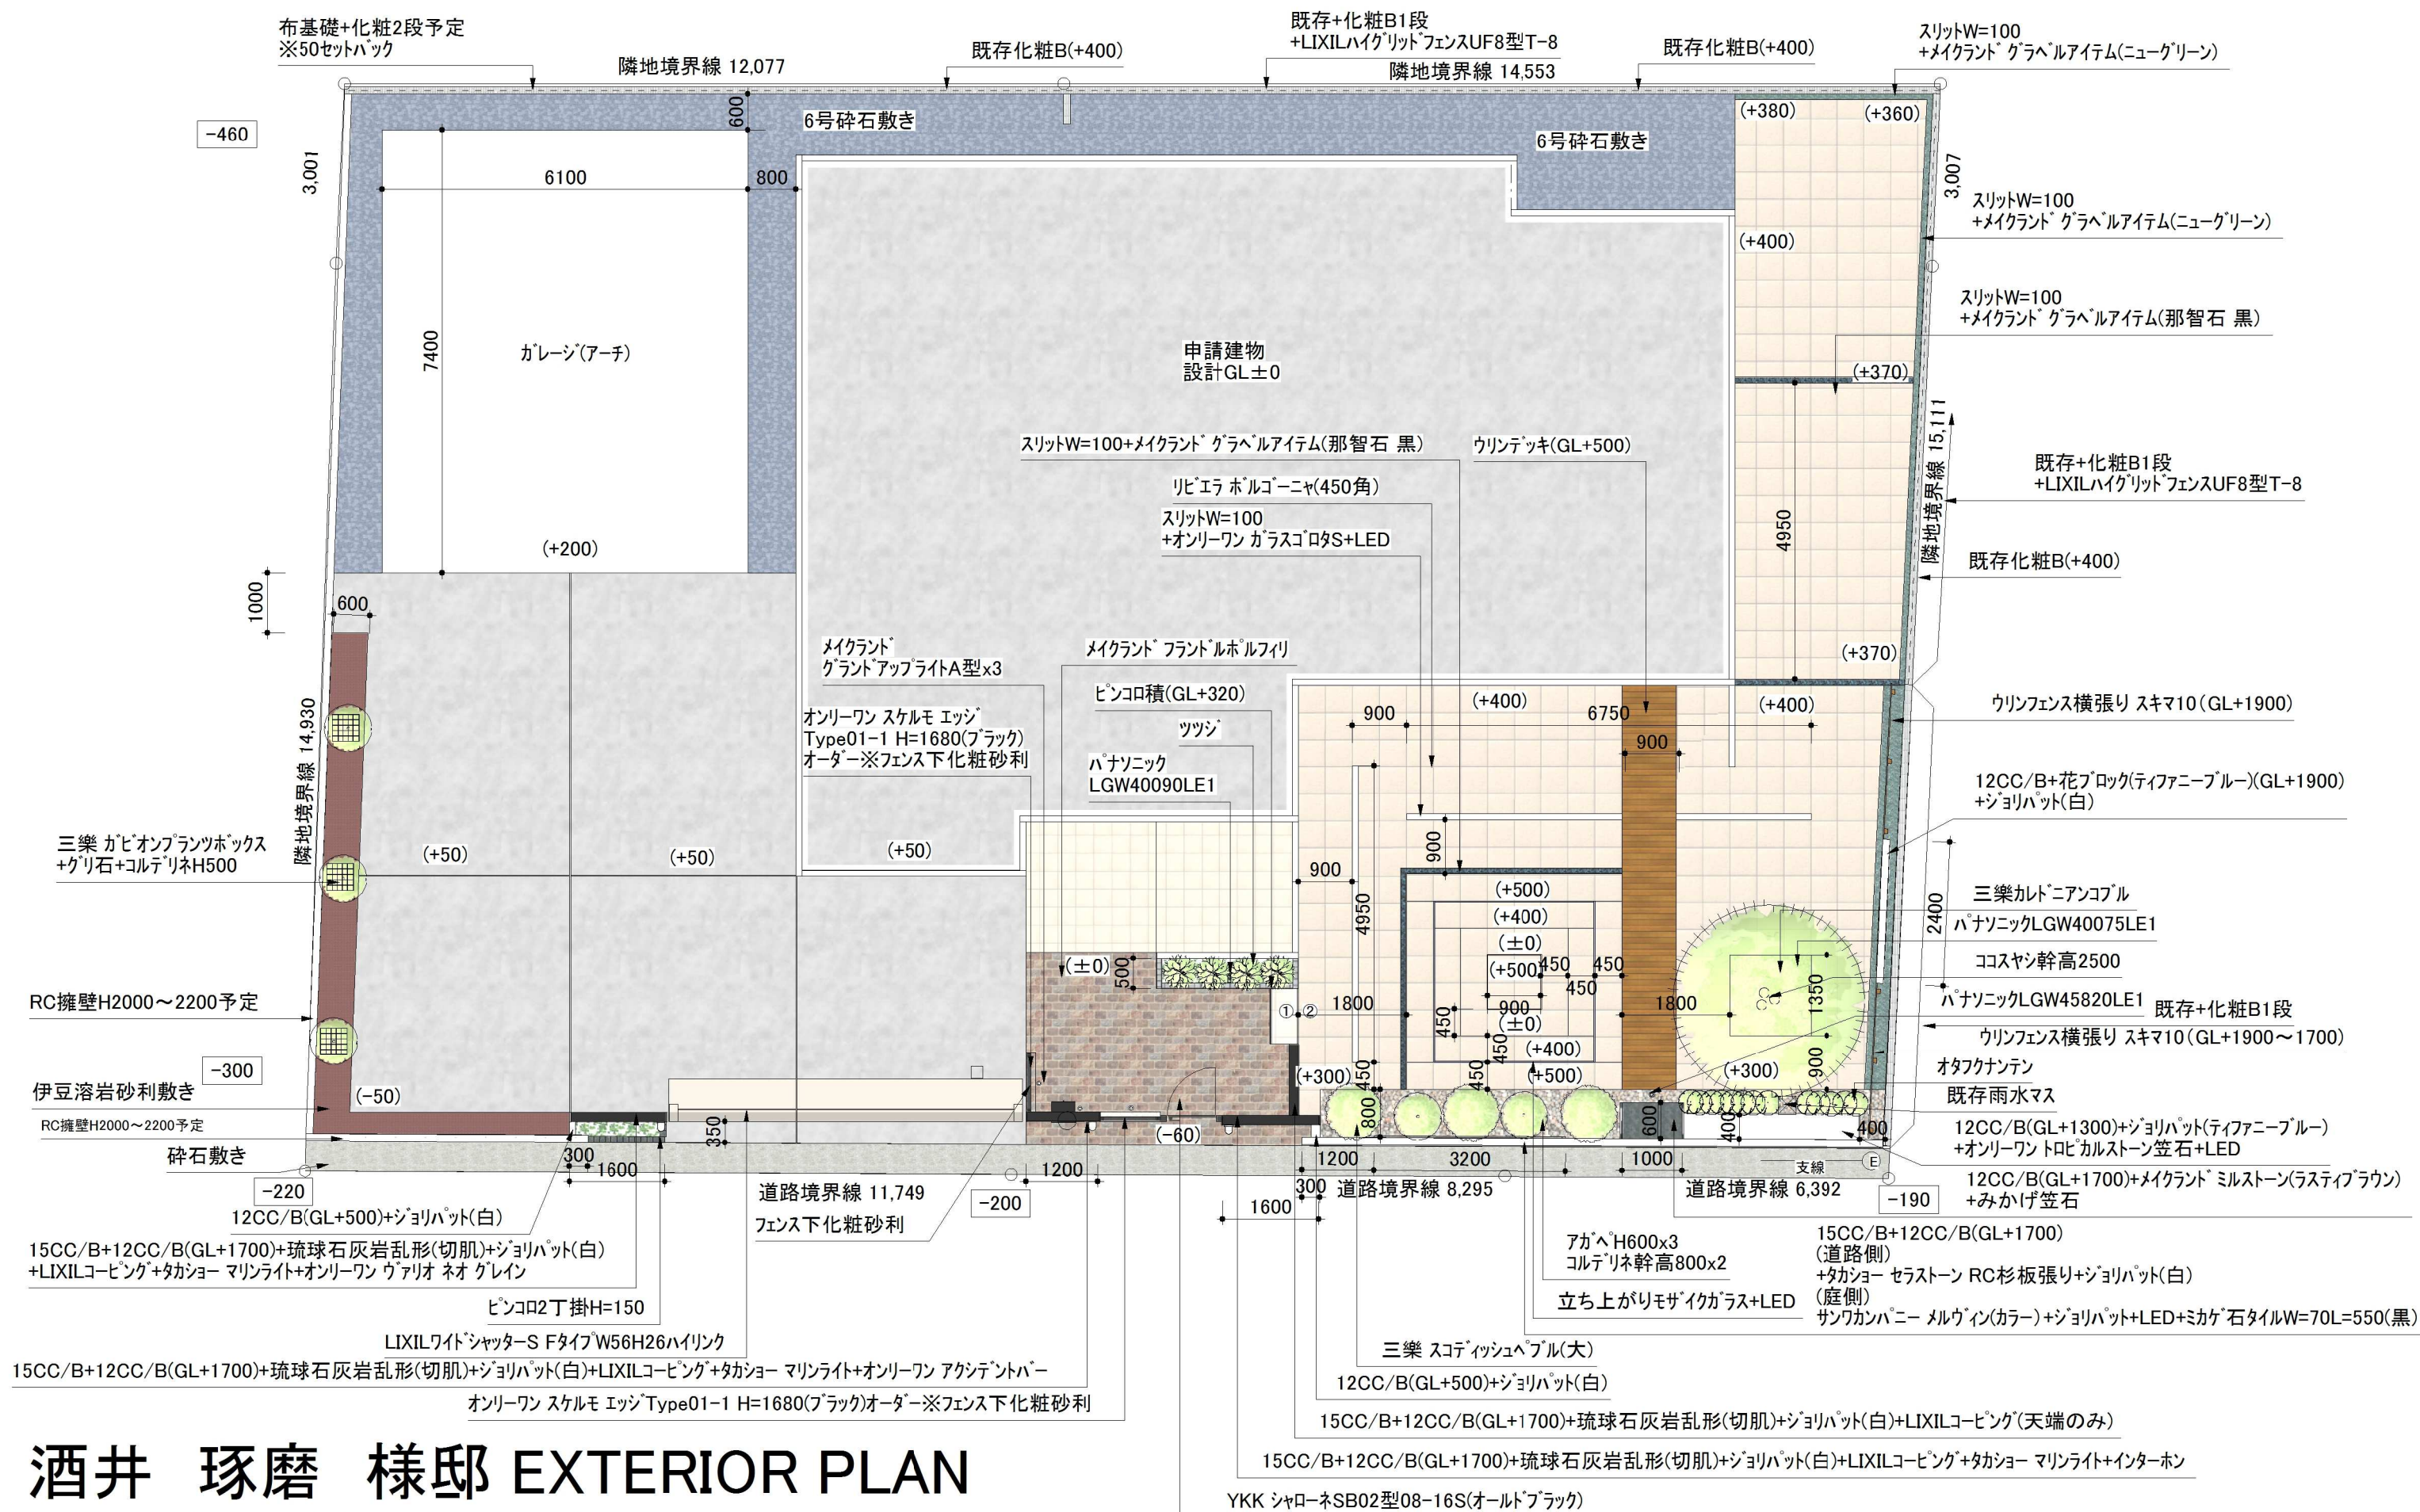

酒井 琢磨 様邸 EXTERIOR PLAN

SCALE 1/100 DATE 2017 12 21



酒井 琢磨 様邸

EXTERIOR PLAN




株式会社 インチッタ

〒301-0816 茨城県龍ヶ崎市大徳町2463

TEL 0297-84-6877 FAX 0297-84-6879

MAIL
incitta.tm@gmail.com

GARDEN PRESENTATION

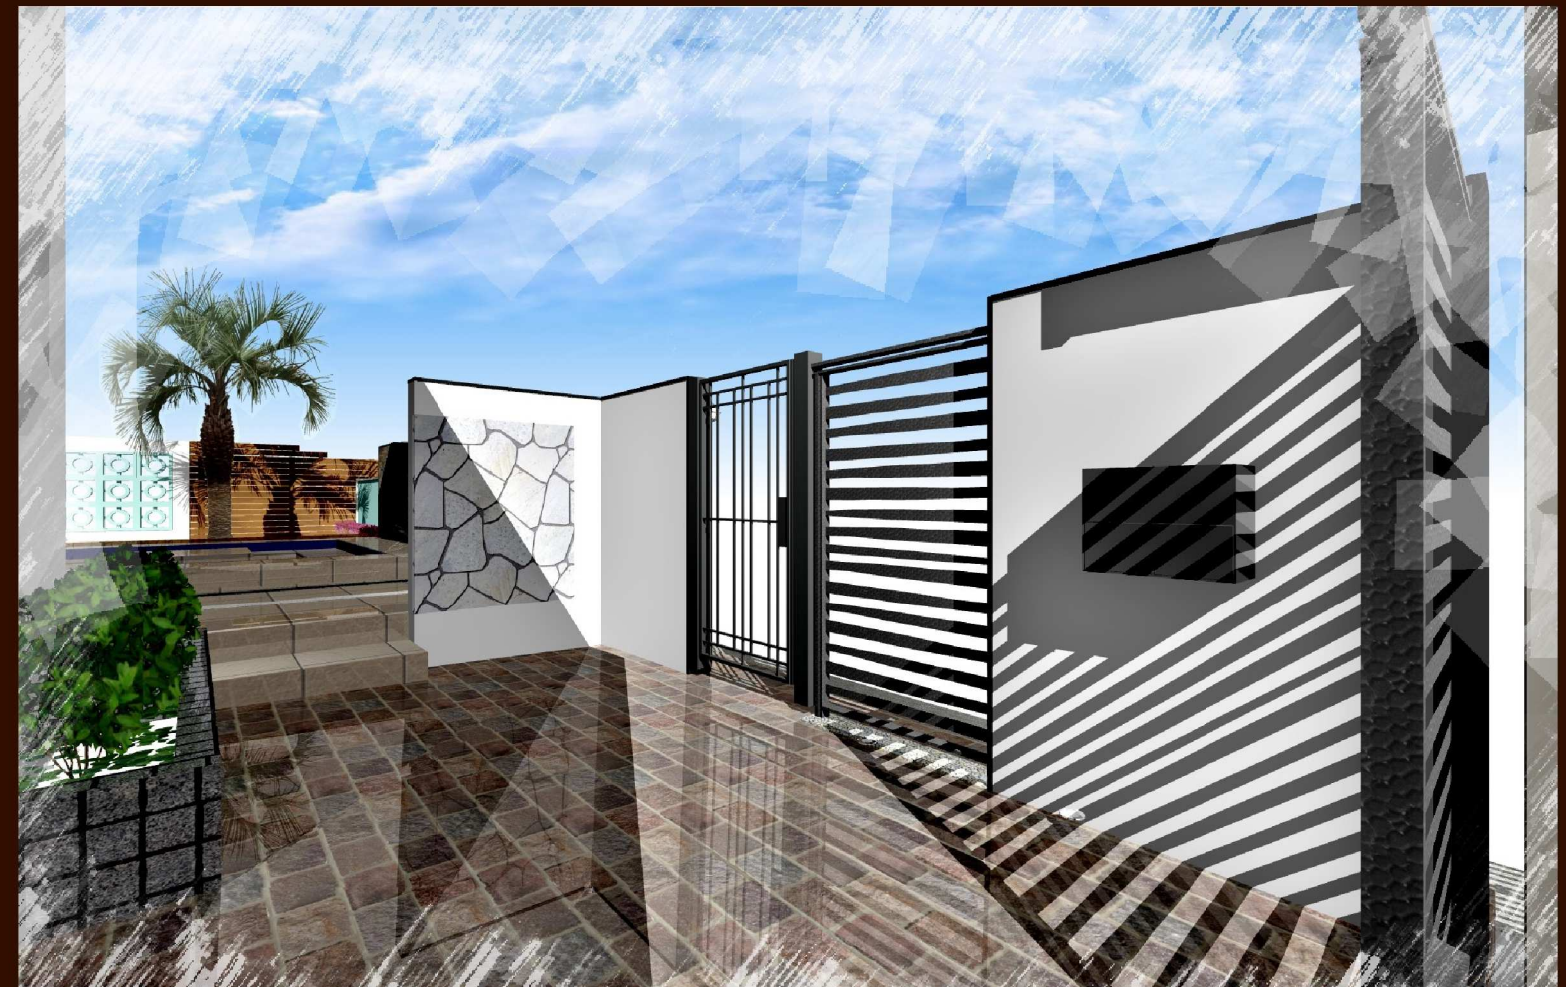



GARDEN PRESENTATION

